




BOMEN

- Aq. Alnus glutinosa
- ME. Malus 'Elstar'
- MJ. Malus 'Jonathan'
- MR. Malus 'Rode van Boskoop'
- PaP. Prunus avium 'Plena'
- PO. Prunus 'Opal'
- PR. Prunus 'Reine Victoria'
- Sak. Salix alba 'Imperialis'
- Sal. Salix alba 'Liempe'
- Sf. Salix fragilis
- Ss. Salix sepulcralis 'Chrysocoma'
- TcR. Tilia cordata 'Reiove'

LAGE HEESTERS & VASTE PLANTEN, bv:

- Hydrangea macrophylla
- Philadelphus 'Dame Blanche'
- Rosa 'Dagmar Hestrup'
- Spiraea betulifolia 'Ter'
- Alchemilla mollis
- Echinacea purpurea
- Geranium 'Rozanne'
- Nepeta faassenii 'Walkers Low'
- Pennisetum alopecuroides

LEGENDA

- erfgrenzen
- taluds
- percelen
- waterpunt brandweer incl bord 'niet parkeren, brandweer vulpunt'
- opstelplaats brandweer
- woningen
- fietsenberging
- ondergrondse afvalcontainers
- Lichtmast, hoogte ca 4,5 m, type n.t.b.
- duiker
- watergang
- schouwpad (gras)
- nokentegel 30x30x4,5/8cm
- toegangspad verharding grasstenen
- NCB Type 1 open, 315x115x10cm en
- NCB Type 2 dicht, 315x115x10cm
- parkeerplaats open verharding grasstenen
- Grassteen 60x40cm
- KF-MA rijweg keperverband Kastanje erf 1b keiformaat, kleur: Marrone
- KF-MO rijweg keperverband Kastanje erf 1b keiformaat, kleur: Morvan
- DF-CA voortuinen halfsteensverband Kastanje erf 1b dikformaat, kleur: Caldo
- KF-RO rijweg keperverband Wilgen erf 2 dikformaat, kleur: Robina
- DF-DO voortuinen halfsteensverband Wilgen erf 2 dikformaat, kleur: Dordogne
- KF-ME rijweg keperverband Kersen erf 3 keiformaat, kleur: Medoc
- DF-AR voortuinen halfsteensverband Kersen erf 3 dikformaat, kleur: Ardeche
- DF-ME paden halfsteensverband Kersen erf 3 dikformaat, kleur: Medoc
- KF-DO rijweg zuid keperverband Eiken erf 5 keiformaat, kleur: Dordogne
- DF-AU voortuinen zuid halfsteensverband Eiken erf 5 dikformaat, kleur: Autunno
- DF-DO paden zuid halfsteensverband Eiken erf 5 dikformaat, kleur: Dordogne
- KF-BE rijweg noord keperverband Eiken erf 5 dikformaat, kleur: Bergerac
- DF-IN voortuinen noord halfsteensverband Eiken erf 5 dikformaat, kleur: Inverno
- (Erf 2, 3, 5) keiformaat open gestraat t.b.v. grasbegroeiing
- Tegels grootformaat 60x120x8cm, 100x100x8cm
- 240x120x10cm, 200x100x10cm
- betonplaat 200x200x14cm
- Constar CBP207 (7mm vellingkant)
- markeertegel parkeren
- betontegel 40x40x8cm
- markeertegel containeropstelplaats erf 2
- betontegel met symbol
- bankjes in voortuinen
- betonelement 100x40x40cm
- paden halfverharding, schelpen
- (Erf 1b en Erf 5) calamiteitenroute/pad halfverharding, schelpen
- (Erf 1a en Erf 2) grindrand, maasgrind 8-16
- voetgangersbruggen
- moestuimbak
- Nieuwe bomen
- Nieuwe fruitbomen
- Nieuwe solitaire wilg
- Nieuwe knotwilgebomen
- Sak - Salix alba (knot 2,2m)
- Nieuwe leibomen
- Bos
- Bosplantsoen ca 4m1
- Lage heesters en vaste planten
- Ligusterhagen 0,8m1
- Lage gemengde hagen 0,8m1
- Hoge gemengde hagen 2m1
- Haagbeukenhagen 0,8m1
- Gevelgroen woningen
- Natuurvriendelijke oever
- Gras
- Locatie kasten t.b.v. cai/internet nader te bepalen

project Zuidpolder Barendrecht
opdrachtgever GKB Realisatie bv

datum 4 september 2025

schaal 1:200

tekst W25-16-12

opg-010 Zuidpolder Barendrecht


gemaakt

bureau WEIJDE
tuin- en landschapsarchitecten bv

Markdijk 1 | 2614 QV | Dordrecht | 015-2133444 | info@bureauweijde.nl

JP PROJECT-ONTWIKKELING GKB

INRICHTING ERF 2



BOMEN

AhB	Aesculus hip 'Baumannii' (geen vrucht)
Cs	Castanea salvia
Fa	Fraxinus americana 'Autumn Purple'
Jr	Juglans regia
PB	Pyrus 'Beurre Hardy'
PG	Pyrus 'Conférence'
Sak	Pyrus 'Gieser Wildeman'
Sak	Salix alba

GEMENGDE HAGEN, soorten bv:

Acer campestre
Corylus avellana
Craetagus monogyna
Prunus spinosa
Rosa canina

LAGE HEESTERS & VASTE PLANTEN, bv:

Hydrangea macrophylla
Philadelphus 'Dame Blanche'
Rosa 'Dagmar Hastrup'
Spiraea betulifolia 'Tor'
Alchemilla mollis
Echinacea purpurea
Geranium 'Rozanne'
Nepeta faassenii 'Walkers Low'
Pennisetum alopecuroides

BOSPLANTSOEN, soorten bv:

Acer campestre
Corylus avellana
Craetagus monogyna
Ligustrum vulgare
Viburnum opulus

LEGENDA

- erfgrenzen
- taluds
- percelen
- waterpunt brandweer met bord 'niet parkeren, brandweer vulpunt'
- opstelplaats brandweer
- woningen
- fietsenberging
- ondergrondse afvalcontainers

Lichtmast, hoogte ca 4,5 m, type n.t.b.

duiker

watergang

schouwpad (gras)

nokkenteegel 30x30x4,5/8cm

toegangspad verharding grasstenen

NKB Type 1 open, 31,5x11,5x10cm en

NKB Type 2 dicht, 31,5x11,5x10cm

parkeerplaats open verharding grasstenen

Grassteen 60x40cm

KF-MA rijweg keperverband Kastanje erf 1b

keiformaat, kleur: Marrone

KF-MO rijweg keperverband Kastanje erf 1b

keiformaat, kleur: Morvan

DF-CA voortuinen halfsteensverband Kastanje erf 1b

dikformaat, kleur: Caldo

KF-RO rijweg keperverband Wilgen erf 2

dikformaat, kleur: Robina

DF-DO voortuinen halfsteensverband Wilgen erf 2

dikformaat, kleur: Dordogne

KF-ME rijweg keperverband Kersen erf 3

keiformaat, kleur: Medoc

DF-AR voortuinen halfsteensverband Kersen erf 3

dikformaat, kleur: Ardeche

DF-ME paden halfsteensverband Kersen erf 3

dikformaat, kleur: Medoc

KF-DO rijweg zuid keperverband Eiken erf 5

keiformaat, kleur: Dordogne

DF-AU voortuinen zuid halfsteensverband Eiken erf 5

dikformaat, kleur: Autunno

DF-DO paden zuid halfsteensverband Eiken erf 5

dikformaat, kleur: Dordogne

KF-BE rijweg noord keperverband Eiken erf 5

dikformaat, kleur: Bergerac

DF-IN voortuinen noord halfsteensverband Eiken erf 5

dikformaat, kleur: Inverno

(Erf 3, 5) keiformaat open gestraat

f.b.v. grasbegroeiing

tegels grootformaat 60x120x8cm, 100x100x8cm

240x120x10cm

betonplaat 200x200x14cm

Constar CBP207 (7mm vellingkant)

markeerlegel parkeren

betontegel 40x40x8cm

bankjes in voortuinen

betonelement 100x40x40cm

paden halfverharding, schelpen

(Erf 1b en Erf 5) calamiteitenroute/pad

halfverharding, schelpen

(Erf 1a en Erf 2)

grindrand, maasgrind 8-16

voetgangersbruggen

moestuwbak

Nieuwe bomen

Nieuwe fruitbomen

Nieuwe solitaire wilg

Nieuwe knotwilgebomen

Sak - Salix alba (knot 2,2m)

Nieuwe leibomen

Bos

Bosplantsoen ca 4m1

Lage heesters en vaste planten

Ligusterhagen 0,8m1

Lage gemengde hagen 0,8m1

Hoge gemengde hagen 2m1

Haagbeukenhagen 0,8m1

Gevelgroen woningen

Natuurvriendelijke oever

Gras

Locatie kasten f.b.v. cai/internet nader te bepalen

project Zuidpolder Barendrecht

opdrachtgever GKB Realisatie bv

datum 14 februari 2025

formaat A4

schaal 1:250

tekst W2L&G

dwg-file W2L&G Zuidpolder Barendrecht

getekend m

INRICHTING ERF 1b

bureau WEIJD

tuin- en landschapsarchitecten bv

Hardeman 1 | 2014 GV | D&M | 015-2122444 | info@bureau-weijde.nl